



# 北大阪急行線延伸事業概要

平面図

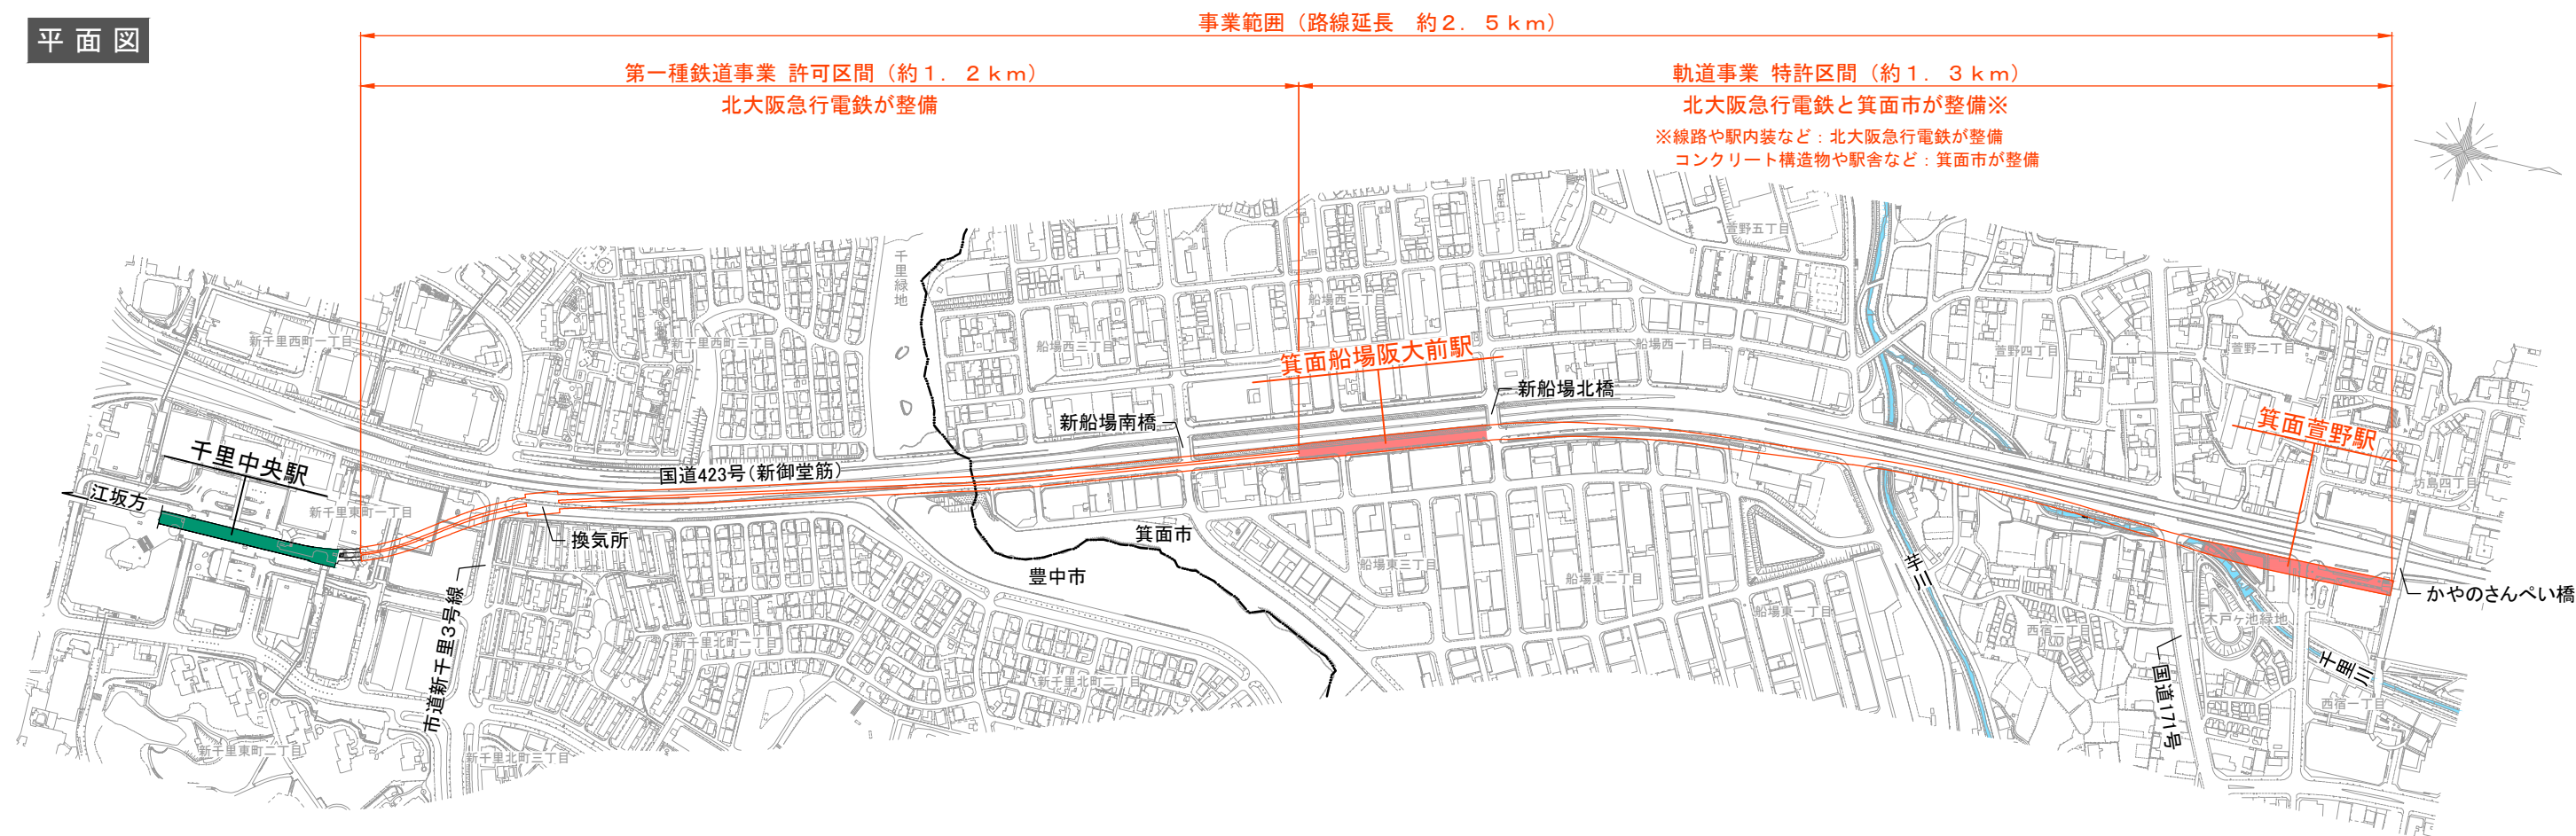

縦断面図

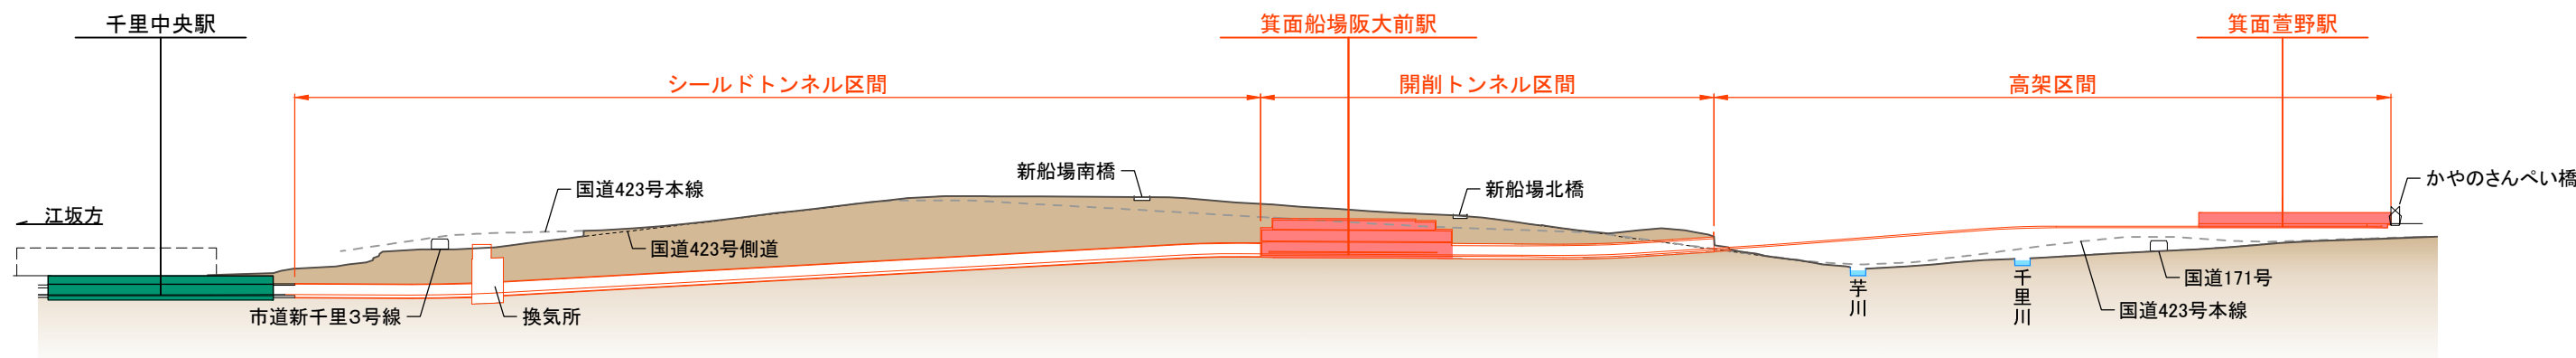

横断面図

