北大阪急行線延伸事業概要

平面図

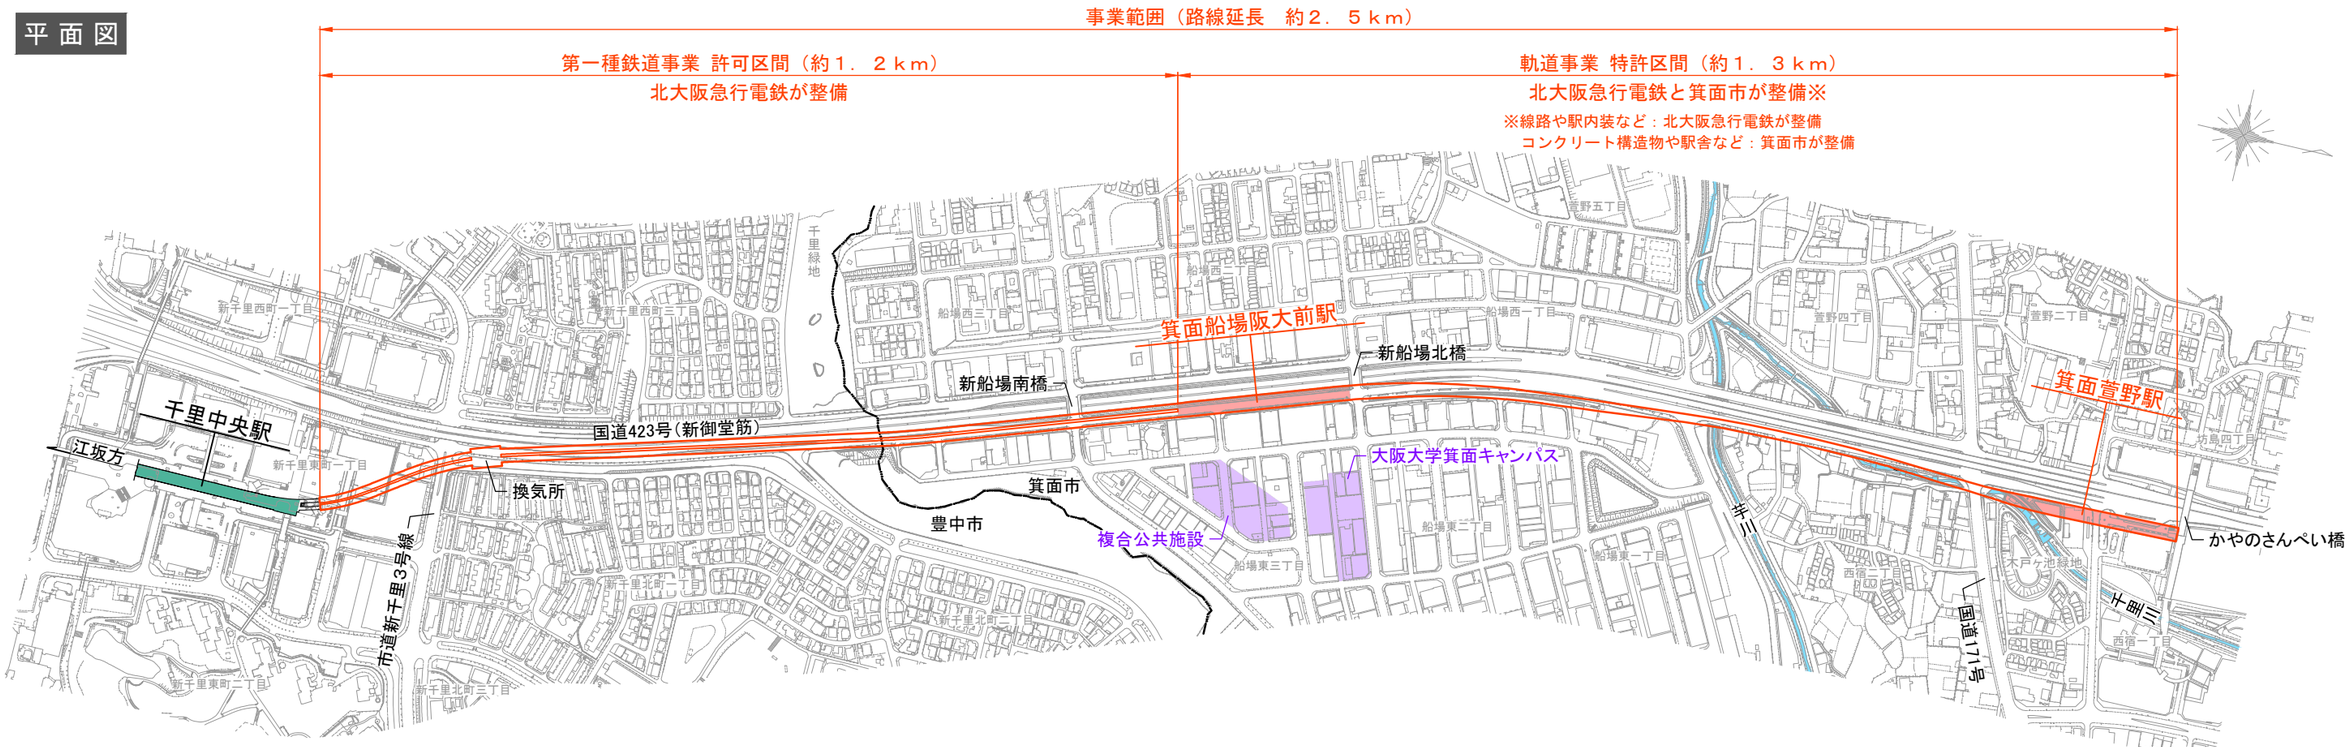

縦断面図

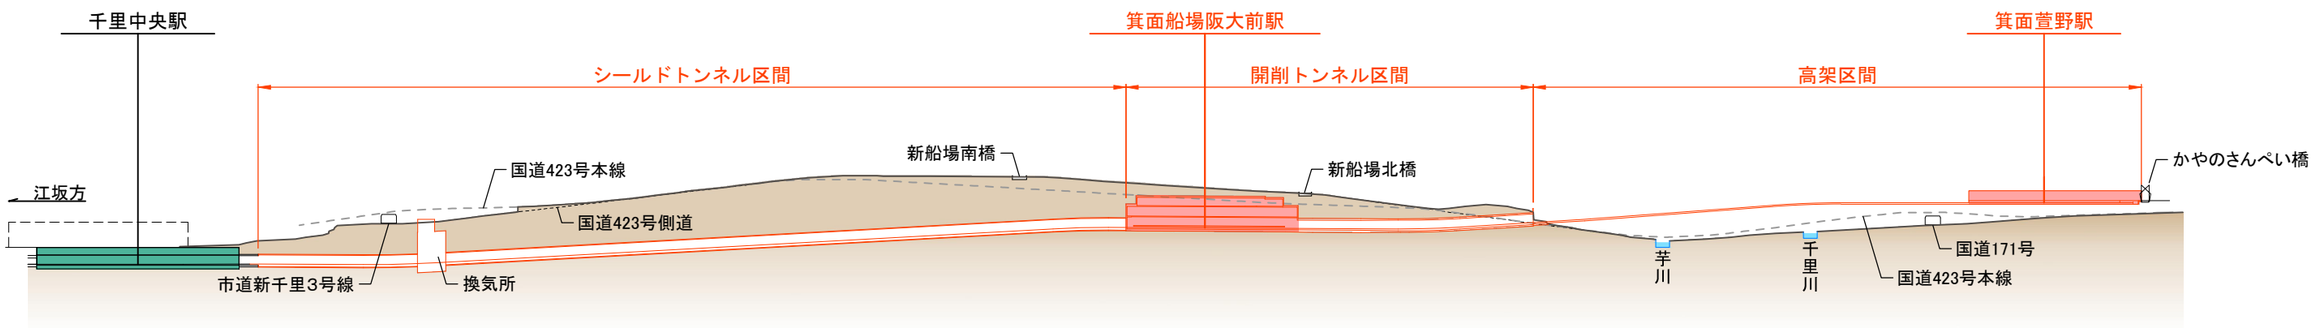

横断面図

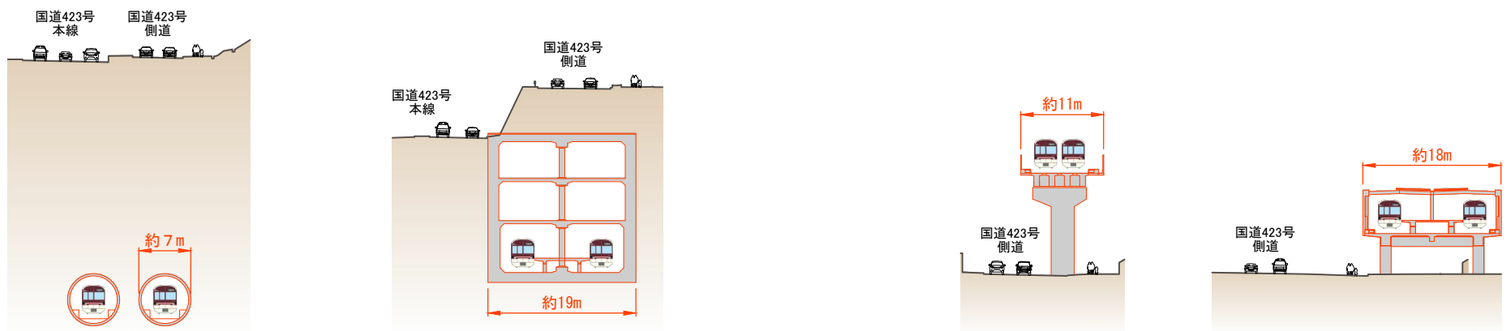

シールドトンネル区間　　箕面船場阪大前駅　　高架区間　　箕面萱野駅

北大阪急行電鉄株式会社